


Схема центрального разреза подъемов концертного зала «Крокус Сити Холл»

M1:100

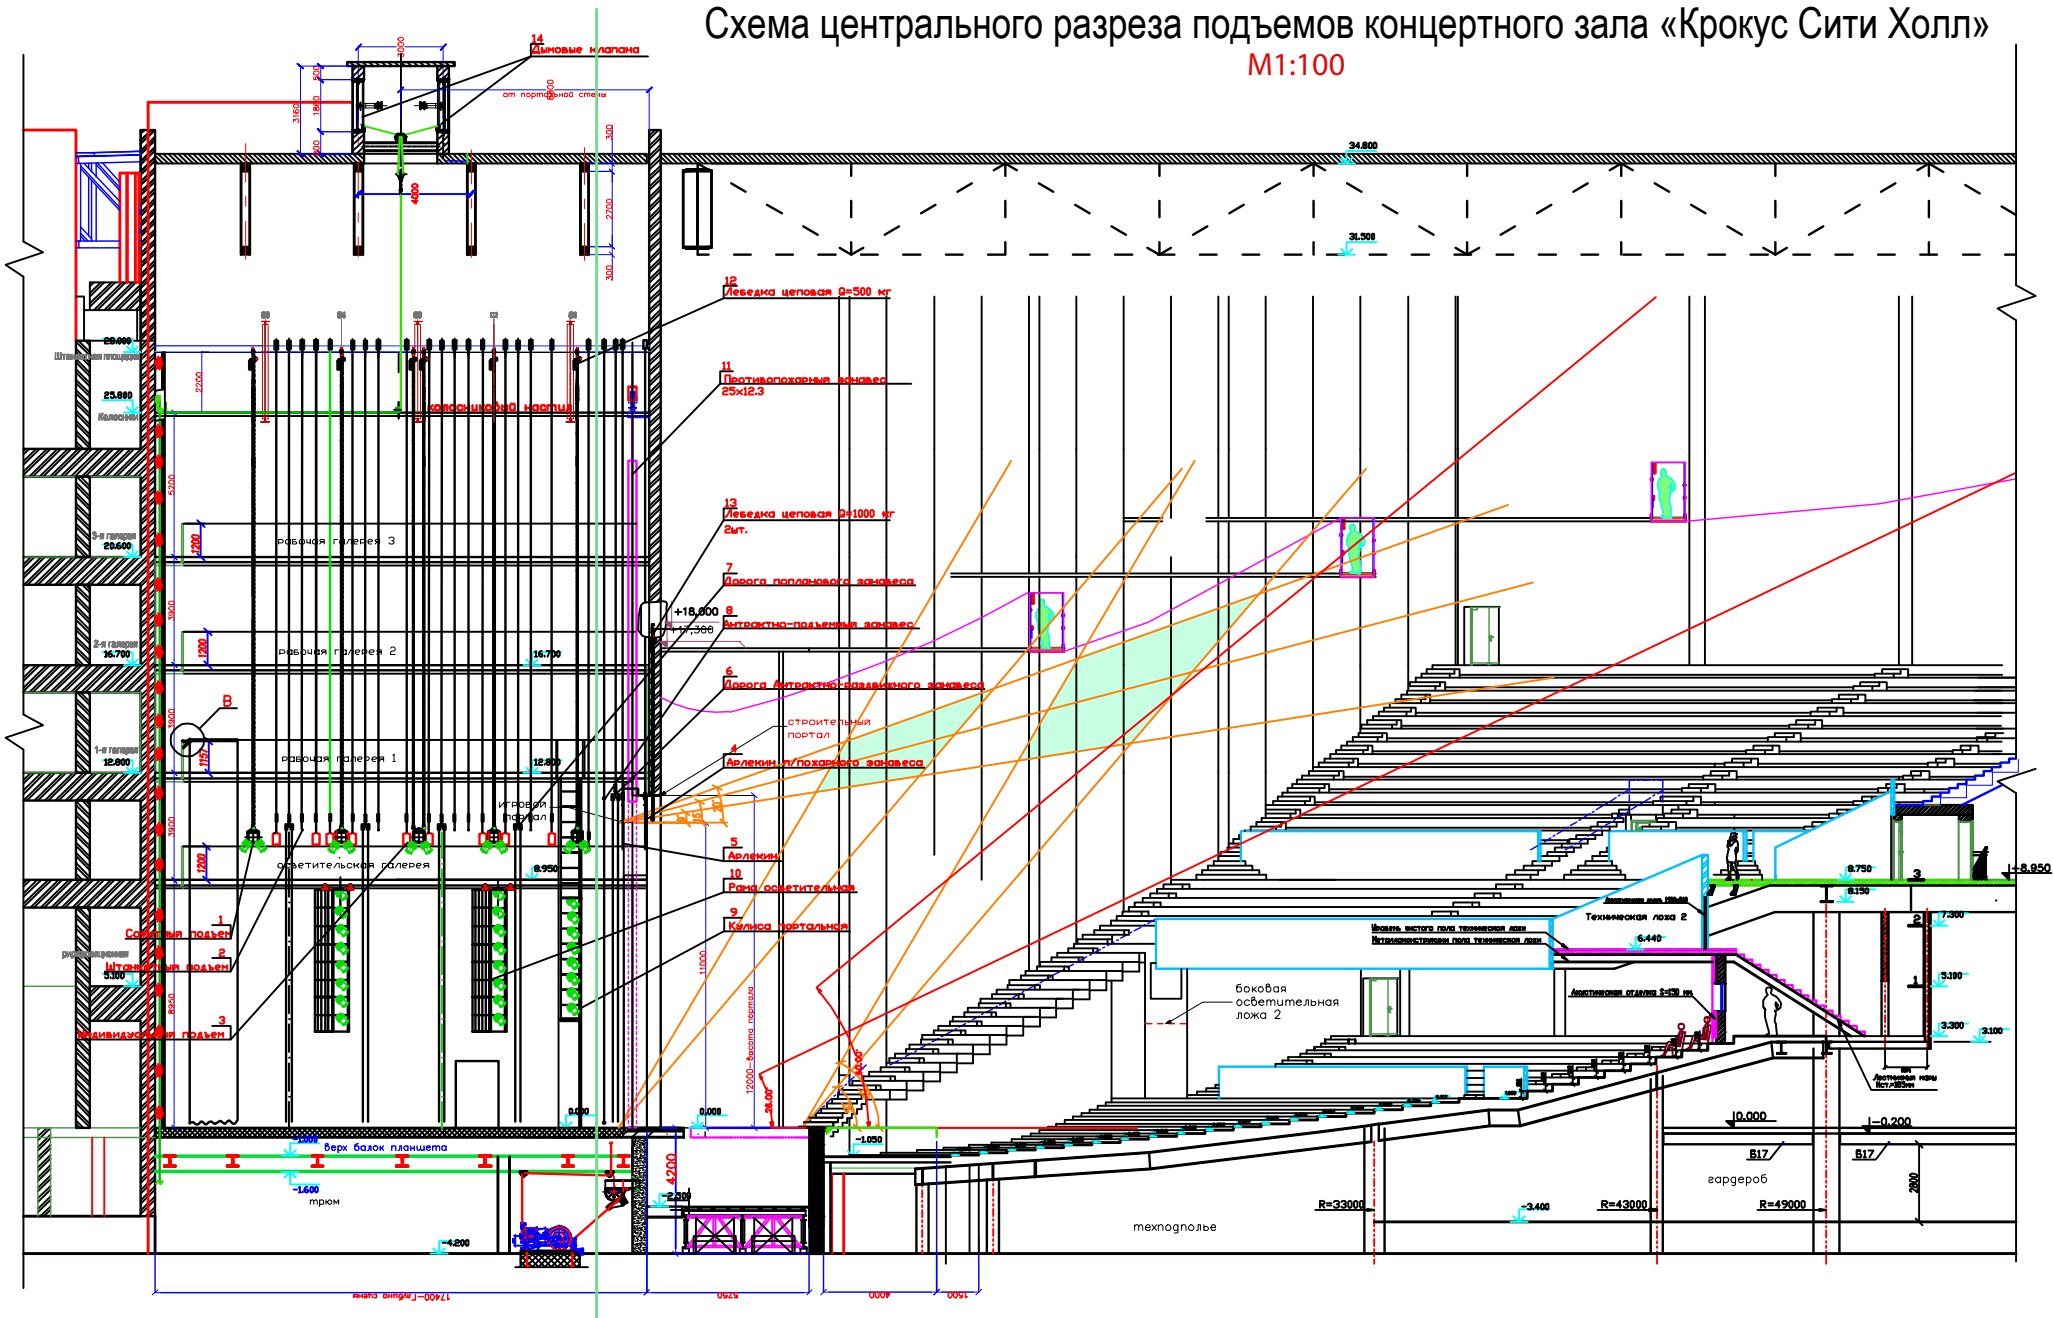

info@crocus-hall.com
www.crocus-hall.com
Тел. +7 495 223 40 20